


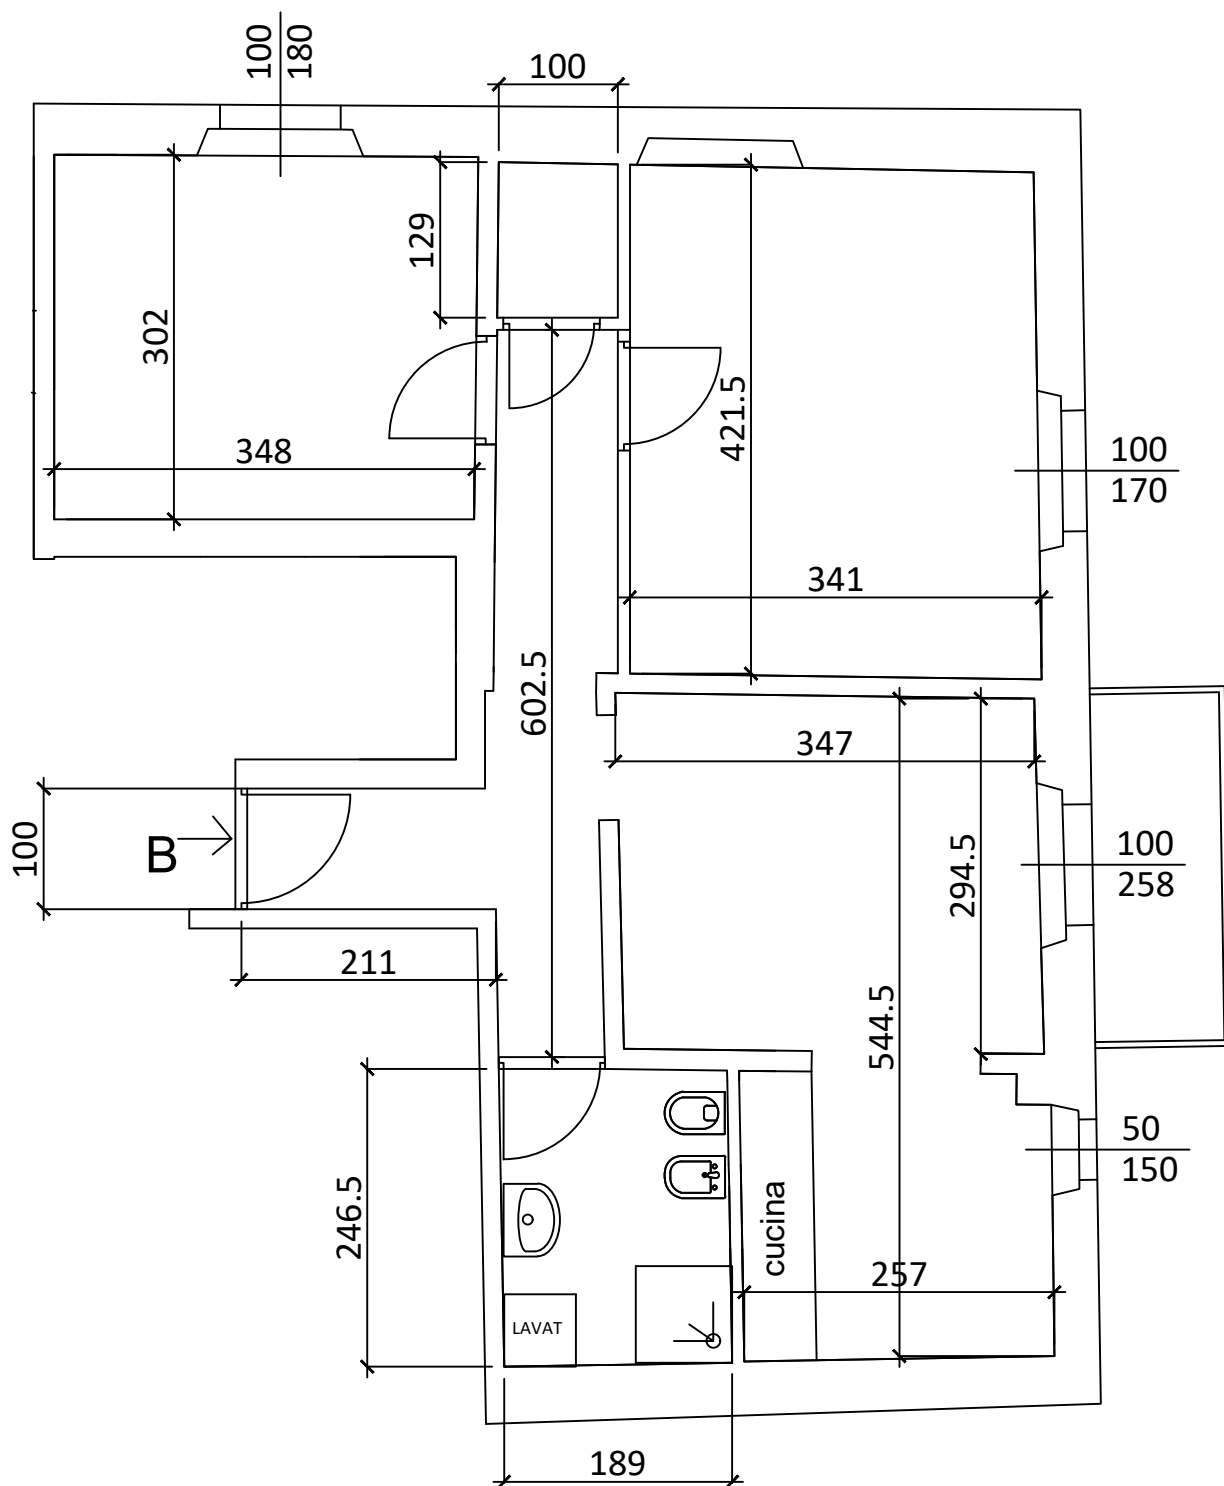

Pianta Piano Secondo
Scala 1:100