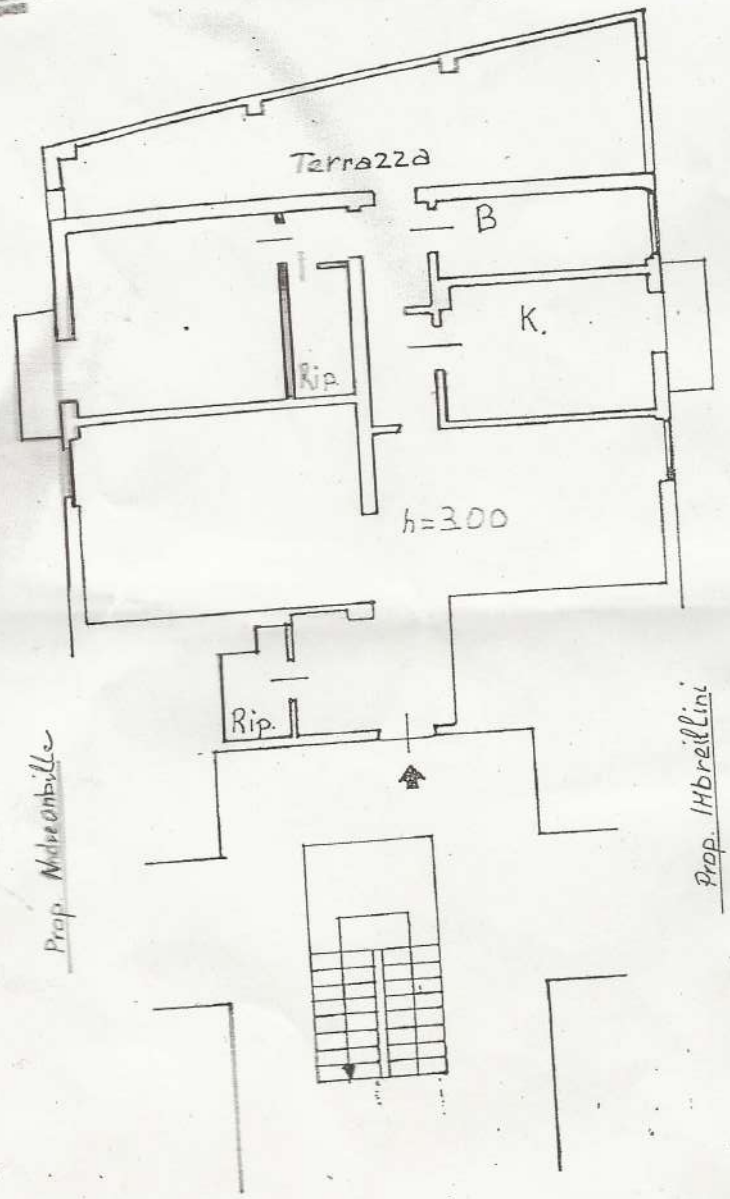

Scala 1:100 Piano secondo