


SOPPALCO

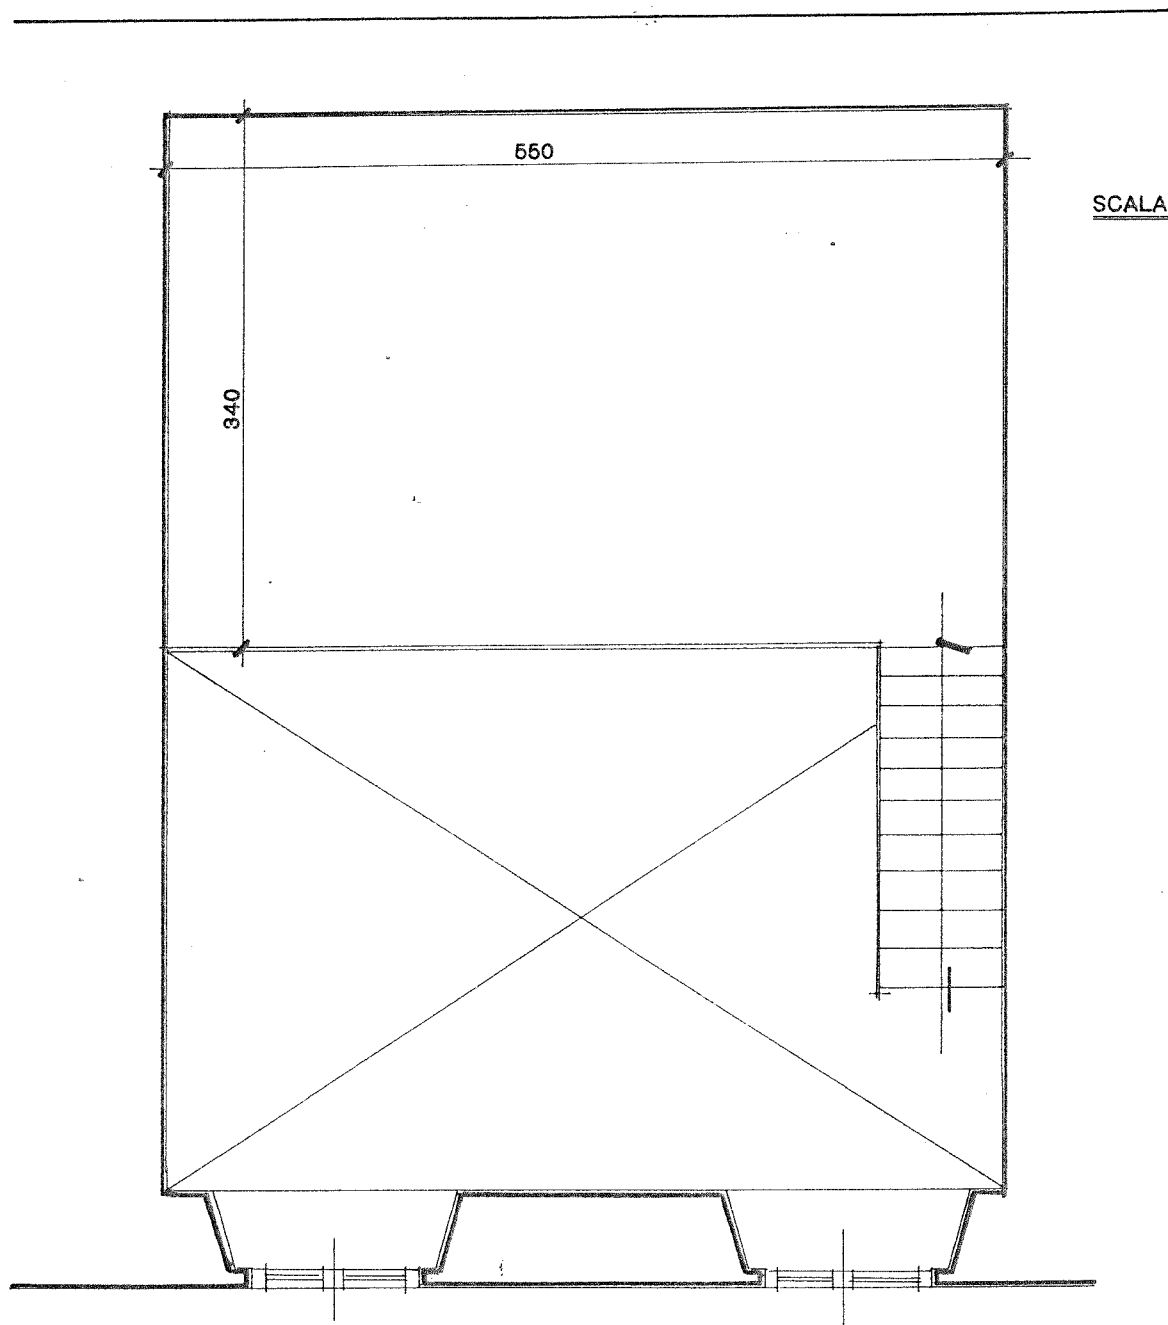


SCALA 1:50

Via Dei Neri

SCALA 1:50

PIANO
PRIMO

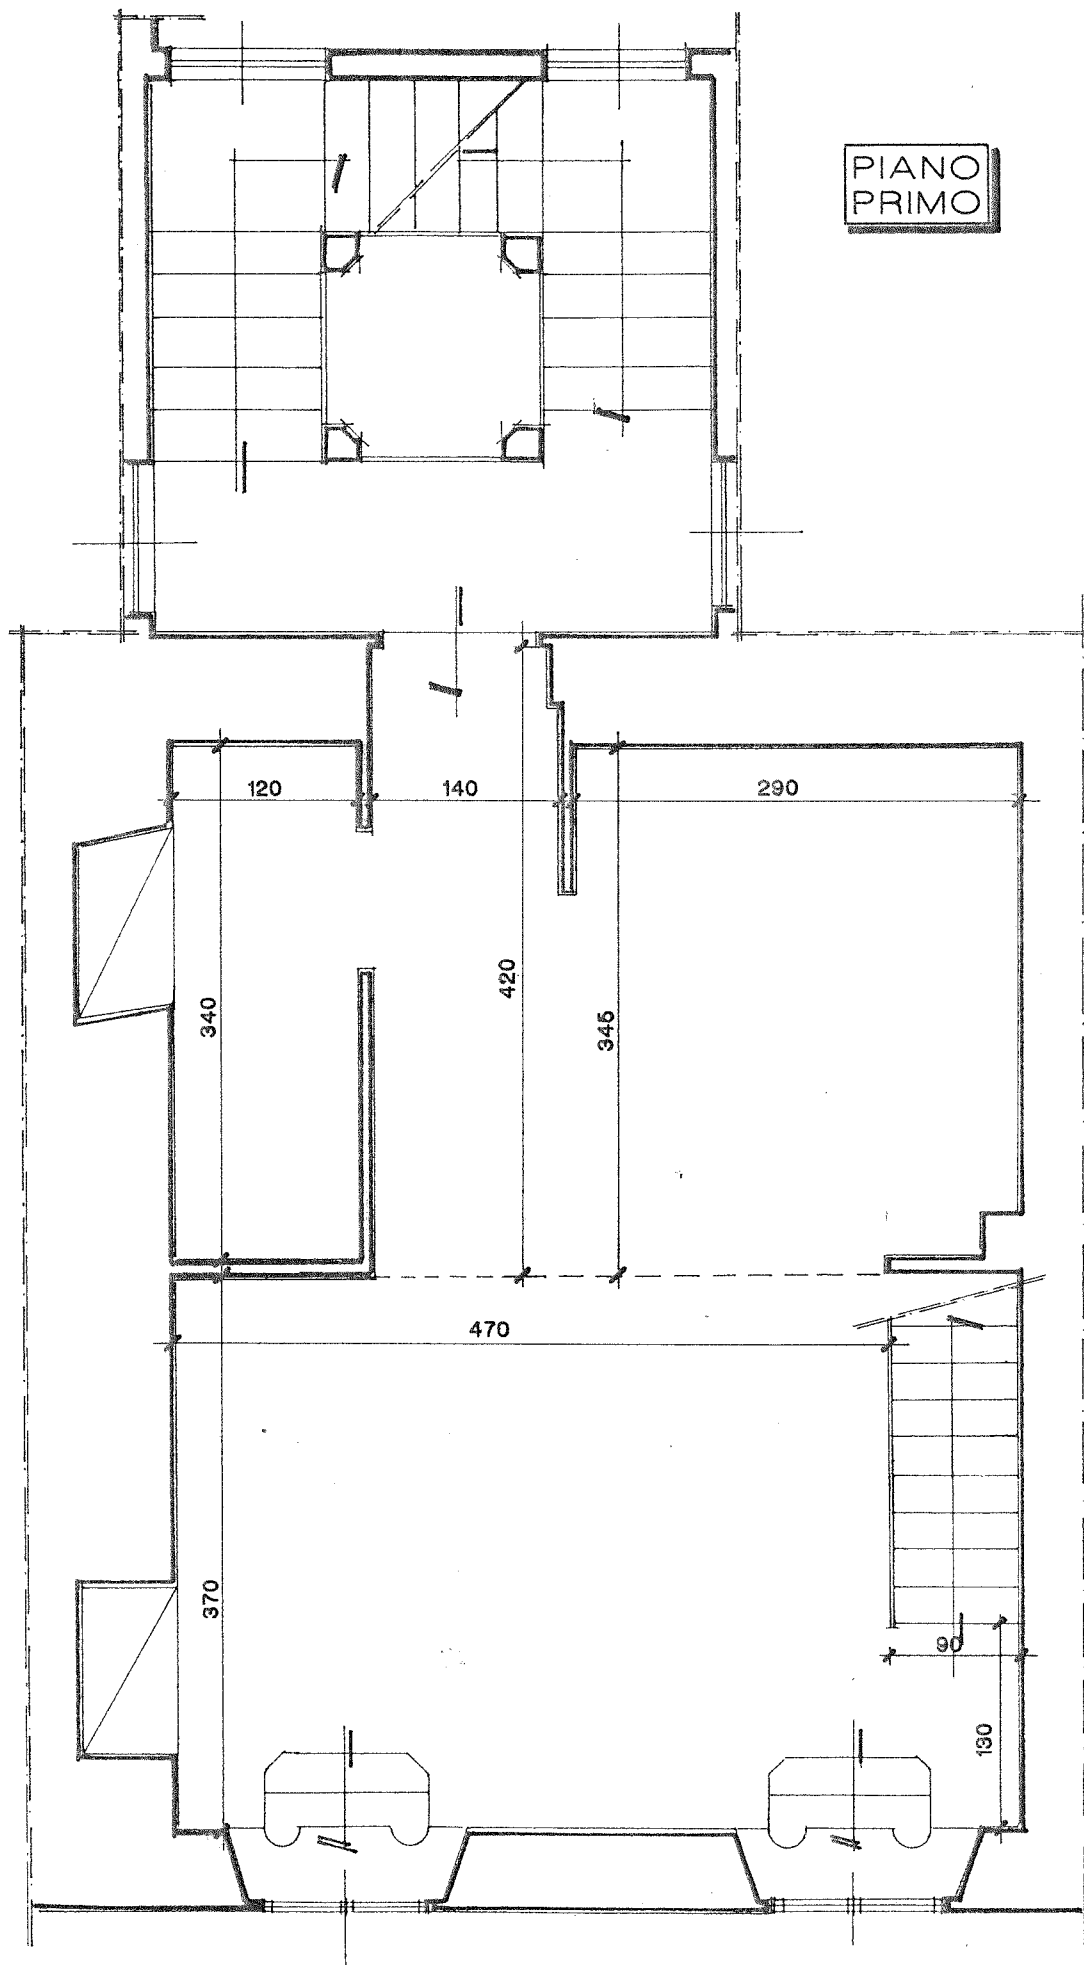

Via Dei Neri