

**genzia delle Entrate**  
**ATASTO FABBRICATI**  
 Ufficio Provinciale di  
 Firenze

Dichiarazione protocollo n. \_\_\_\_\_ del \_\_\_\_\_  
 Planimetria di u.i.u. in Comune di Firenze  
 Via Enrico Pea

civ. 17

Identificativi Catastali:  
 Sezione:  
 Foglio: 108  
 Particella: 2329  
 Subalterno: 500


Compilata da:  
 Nerbini Marco  
 Iscritto all'albo:  
 Geometri  
 Prov. Firenze

N. 2044

Scheda n. 1


Scala 1:200

PIANO TERZO  
 (SOTTOTETTO)

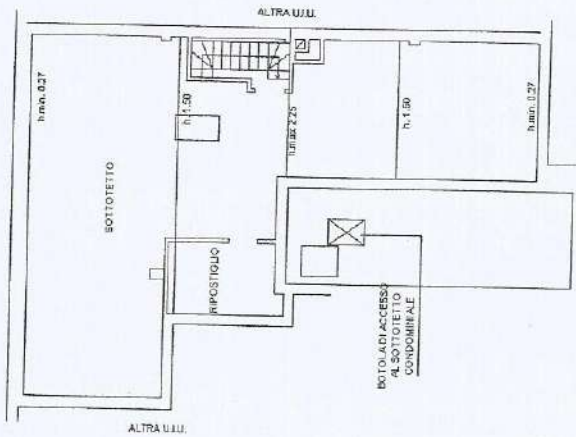

VIA E. PEA

PIANO SECONDO  
 h = 270

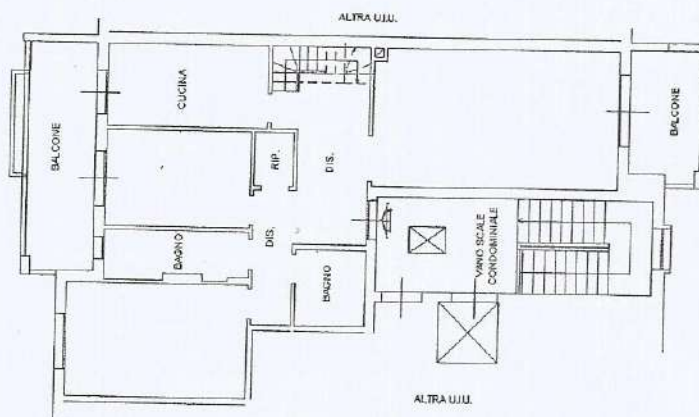

VIA E. PEA

