


DISLIVELLO cm. 300
ALZATE n. 15

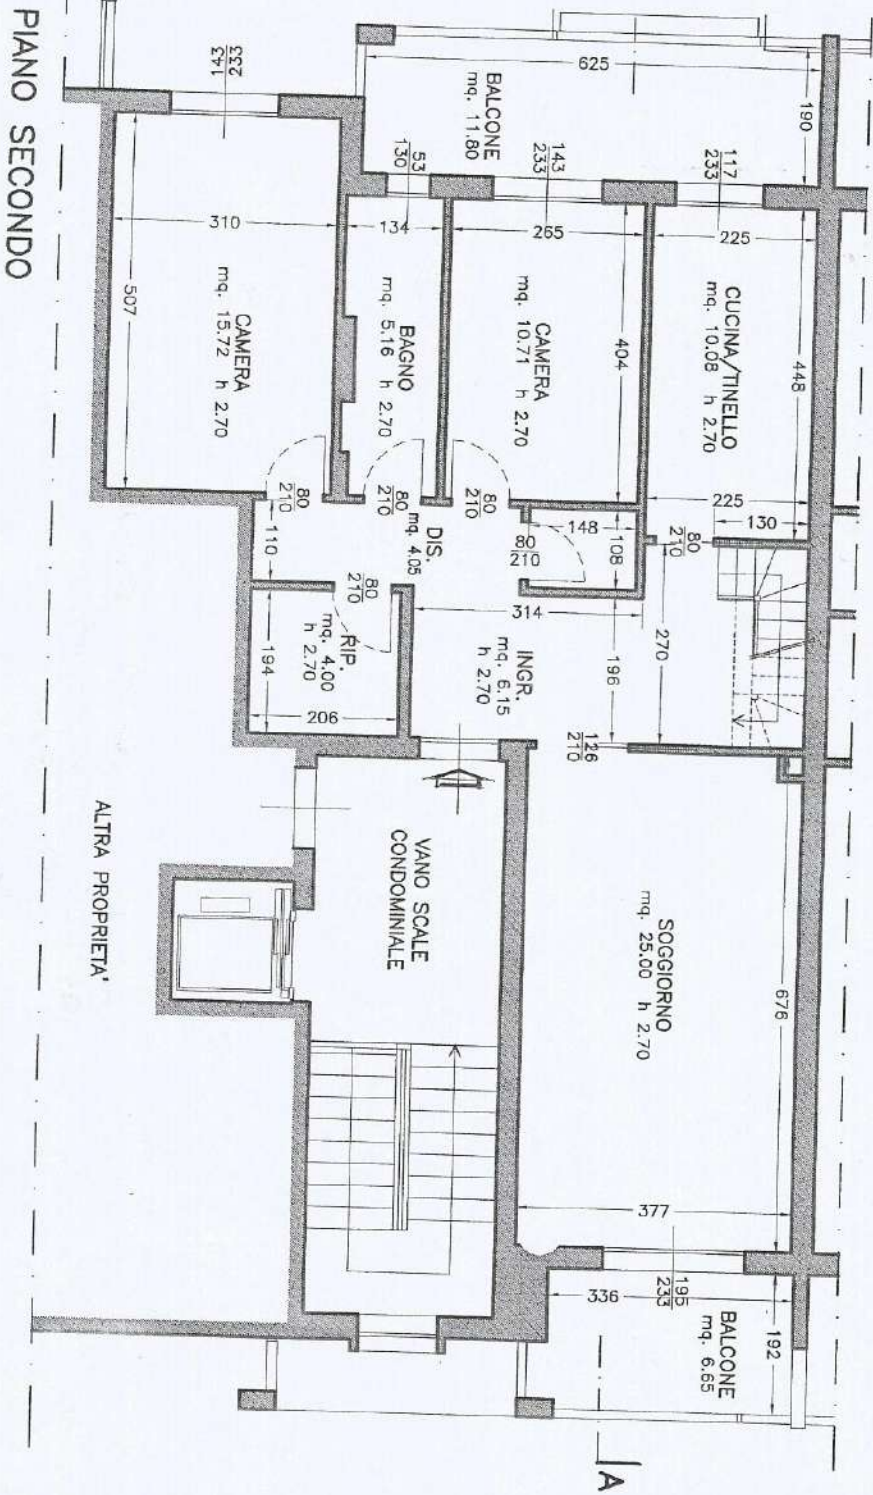

PIANO SECONDO