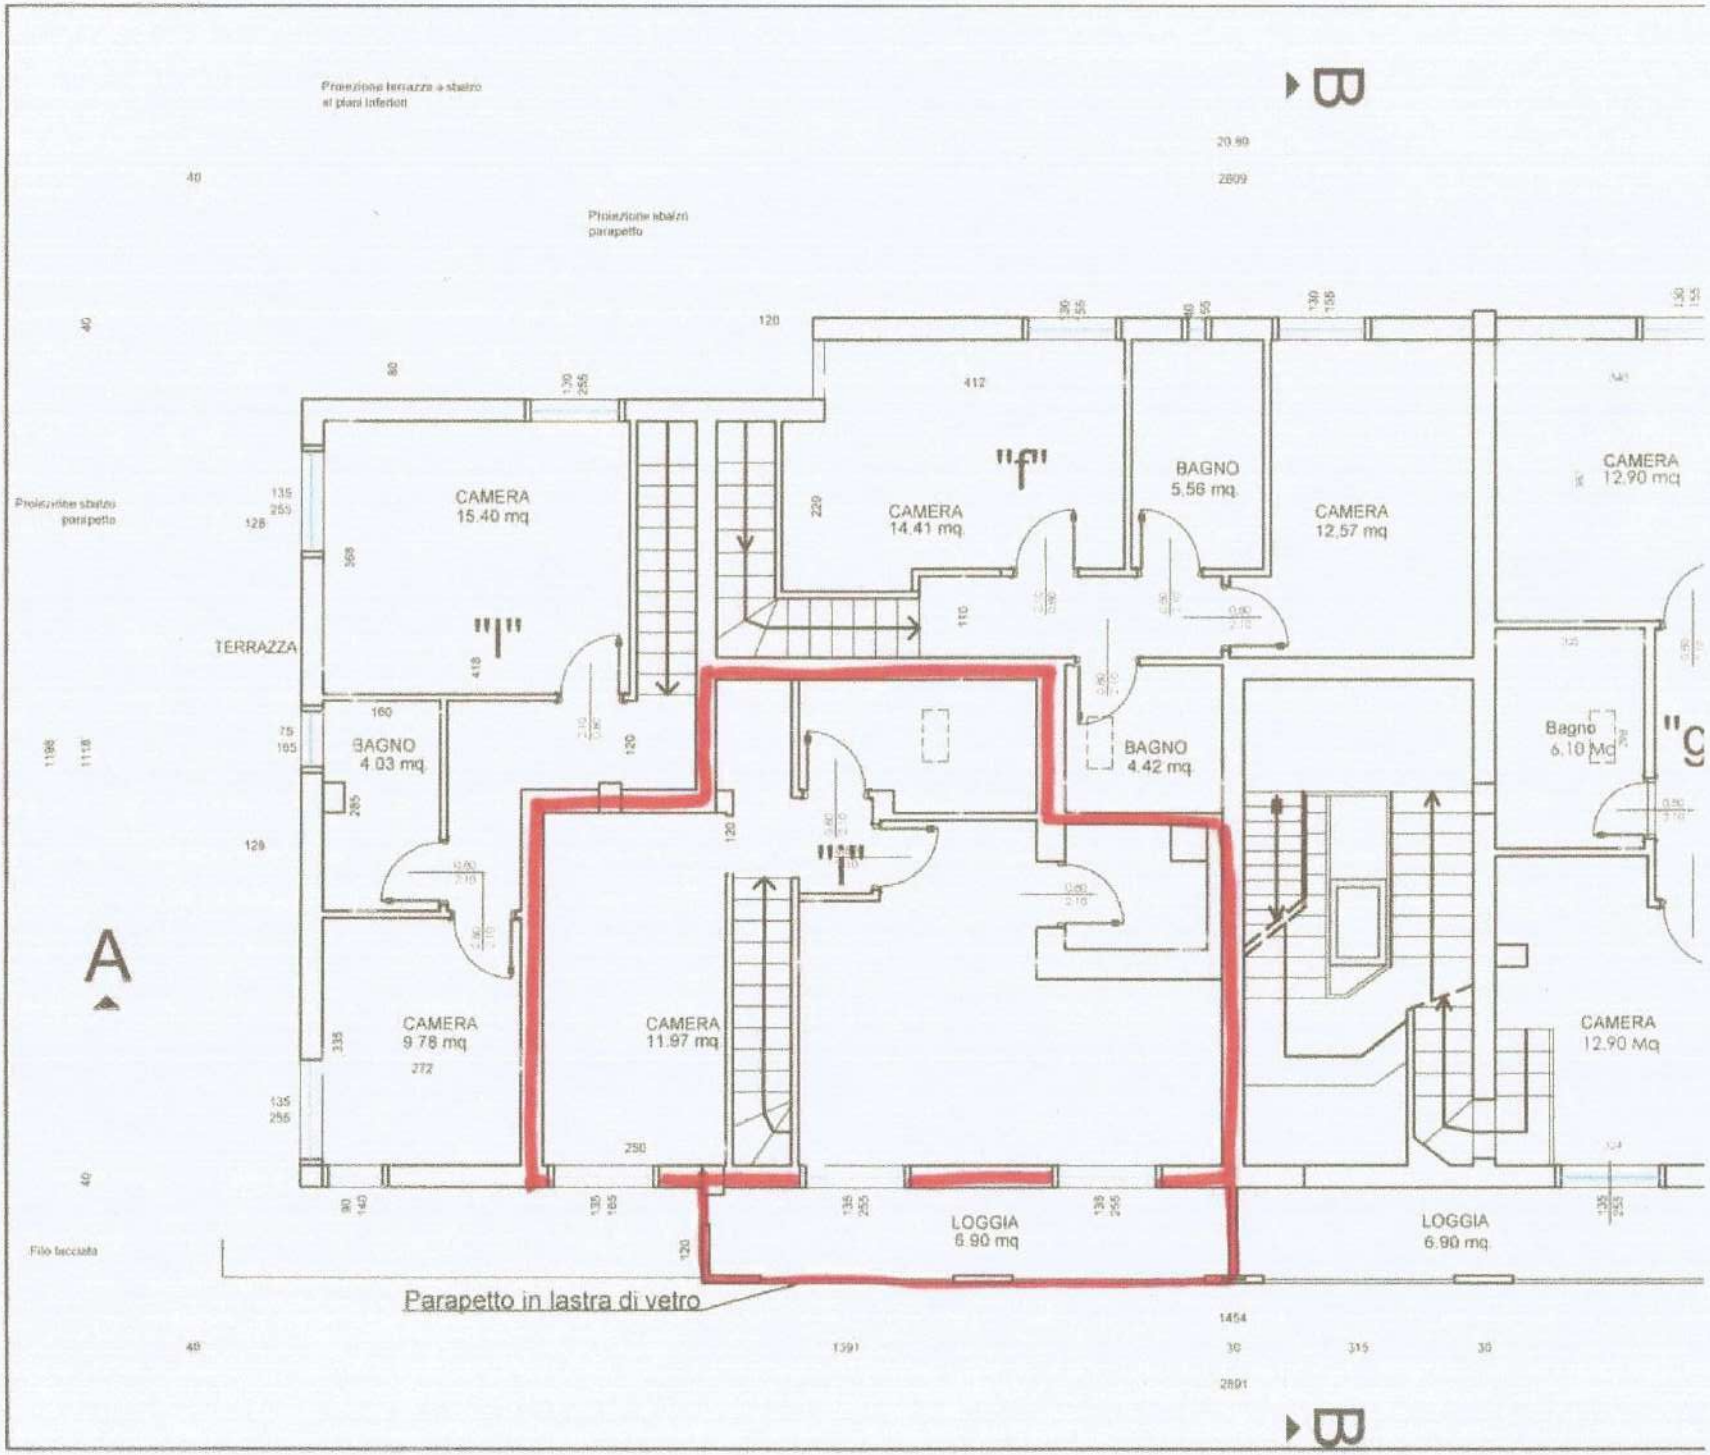

Proiezione terrazza a sbalzo
ai piani inferiori
Proiezione sbalzo
parapetto
Proiezione sbalzo
parapetto
CAMERA
15.40 mq
CAMERA
14.41 mq
BAGNO
5.56 mq.
CAMERA
12,57 mq
CAMERA
12.90 mq
TERRAZZA
BAGNO
4.03 mq.
BAGNO
4.42 mq.
Bagno
6.10 Mq
CAMERA
9.78 mq
CAMERA
11.97 mq
CAMERA
12.90 Mq
LOGGIA
6.90 mq
LOGGIA
6.90 mq
Filo lacciata
Parapetto in lastra di vetro
A
B
B