

**Agenzia del Territorio
CATASTO FABBRICATI
Ufficio Provinciale di
Firenze**

Dichiarazione protocollo n. FI0021070 del 22/01/2009

Planimetria di u.i.u. in Comune di Firenze

Identificativi Catastali:

Sezione:

Foglio:

Particella:

Subalterno:

Compilata da:

Maggiara Francesca Liliana

Iscritto all'albo:

Architetti


Prov. Torino

N. 7023

Scheda n. 1

Scala 1:100

PIANO SECONDO

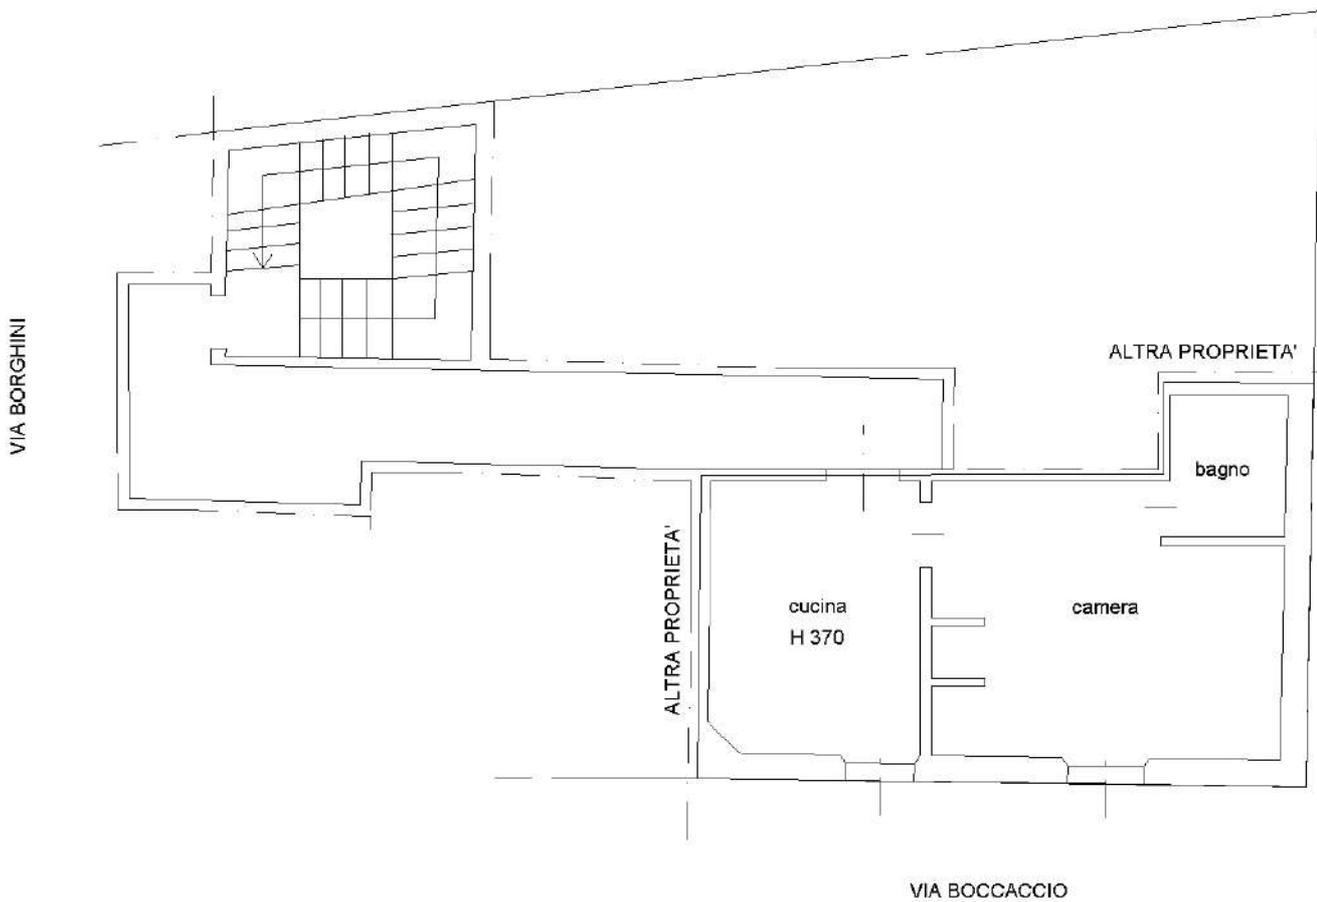

Ultima planimetria in atti

Data:

Totale schede: 1 - Formato di acquisizione: A4(210x297) - Formato stampa richiesto: A4(210x297)

