

Agenzia del Territorio
CATASTO FABBRICATI
Ufficio Provinciale di
Firenze

Dichiarazione protocollo n. _____ del _____
 Planimetria di u.i.u. in Comune di Firenze
 Via Claudio Monteverdi _____

civ. 8

Identificativi Catastali:

Sezione:
 Foglio: 54
 Particella: 227
 Subalterno: 4


Compilata da:
 Tassini Tommaso

Iscritto all'albo:
 Geometri


Prov. Firenze

N. 04739

Scheda n. 1 Scala 1:200

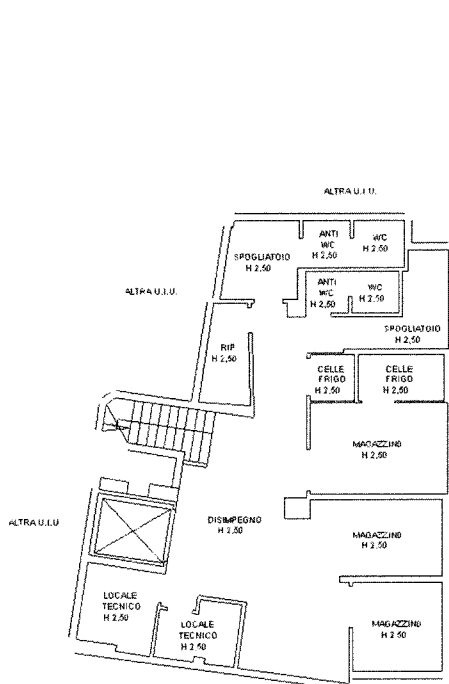

PIANO INTERRATO

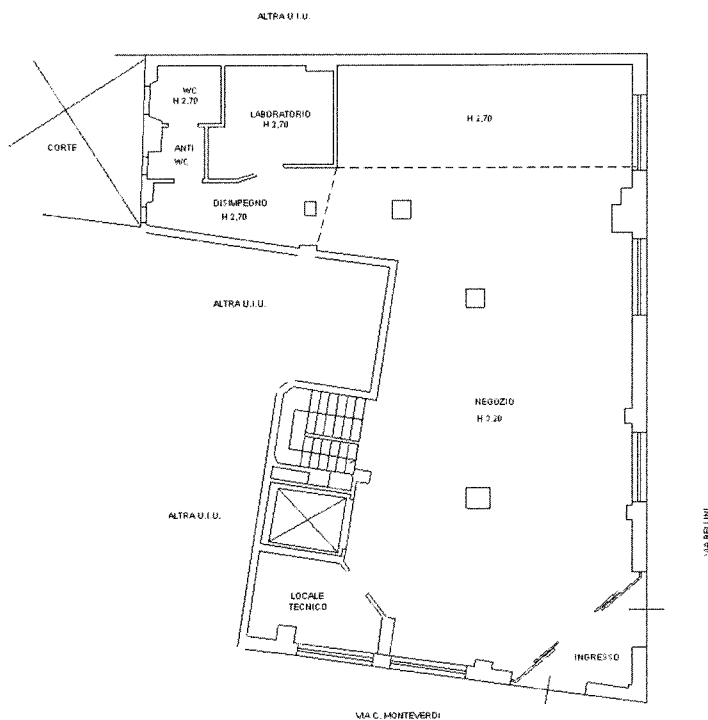

PIANO TERRA

