

Agenzia delle Entrate
CATASTO FABBRICATI
Ufficio Provinciale di
Firenze

Dichiarazione protocollo n. FI0035038 del 23/03/2023

Comune di Firenze

Borgo Pinti

civ. 20

Identificativi Catastali:

Sessione:

Foglio: 167

Particella: 90

Subalterno: 533

Compilata da:
Grassi Flavio

Iscritto all'albo:
Periti Agrari


Prov. Siena

N. 210

Planimetria

Scheda n. 1

Scala 1:200

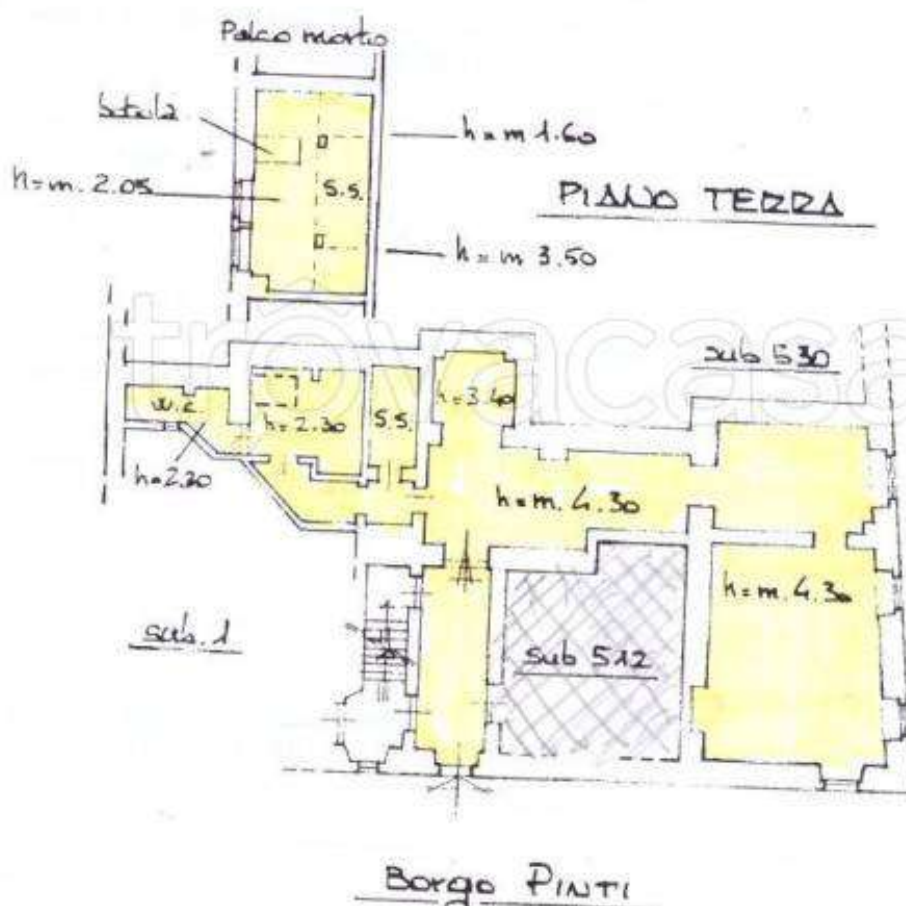

Via di Mezzo

Borgo Pinti

Ultima planimetria in atti

Data: 24/03/2023 - n. T349844 - Richiedente: GRSFLV62A30D612Q

Totale schede: 1 - Formato di acquisizione: A4(210x297) - Formato stampa richiesto: A4(210x297)

Agenzia delle Entrate
CATASTO FABBRICATI
Ufficio Provinciale di
Firenze

Dichiarazione protocollo n. FI0035038 del 23/03/2023

Comune di Firenze

Borgo Pinti

civ. 20

Identificativi Catastali:

Sessione:

Foglio: 167

Particella: 90

Subalterno: 533

Compilata da:
Grassi Flavio

Iscritto all'albo:
Periti Agrari


Prov. Siena

N. 210

Planimetria

Scheda n. 1

Scala 1:200

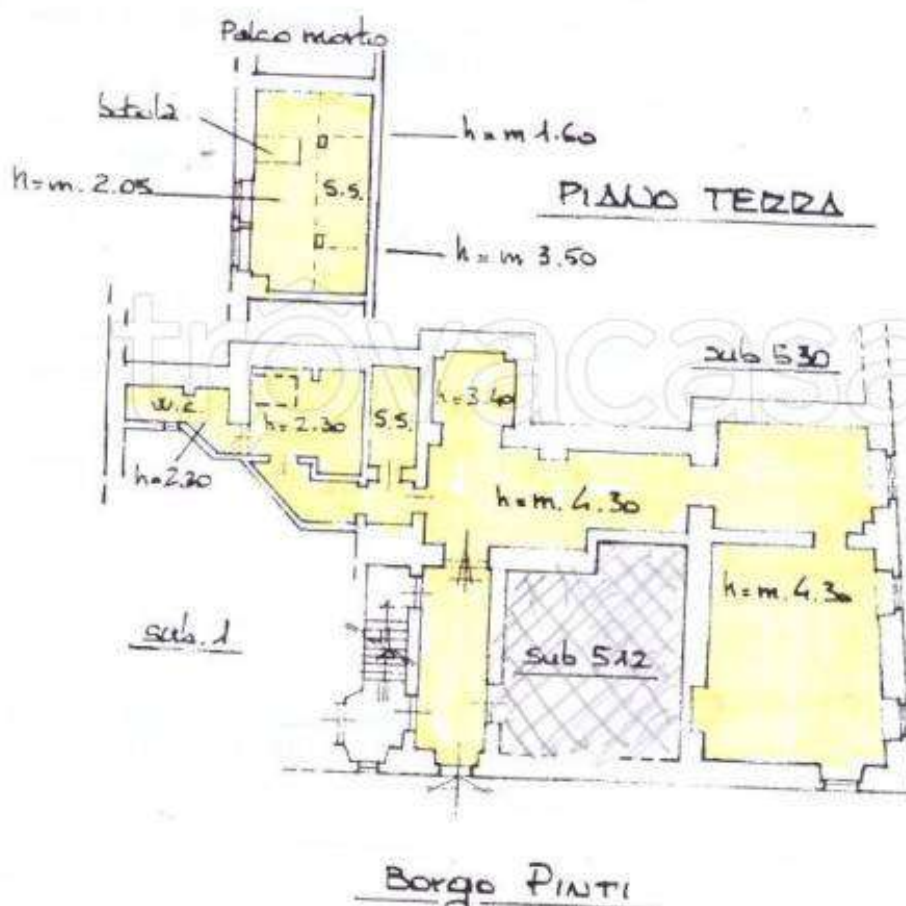

Via di Mezzo

Borgo Pinti

Ultima planimetria in atti

Data: 24/03/2023 - n. T349844 - Richiedente: GRSFLV62A30D612Q

Totale schede: 1 - Formato di acquisizione: A4(210x297) - Formato stampa richiesto: A4(210x297)