


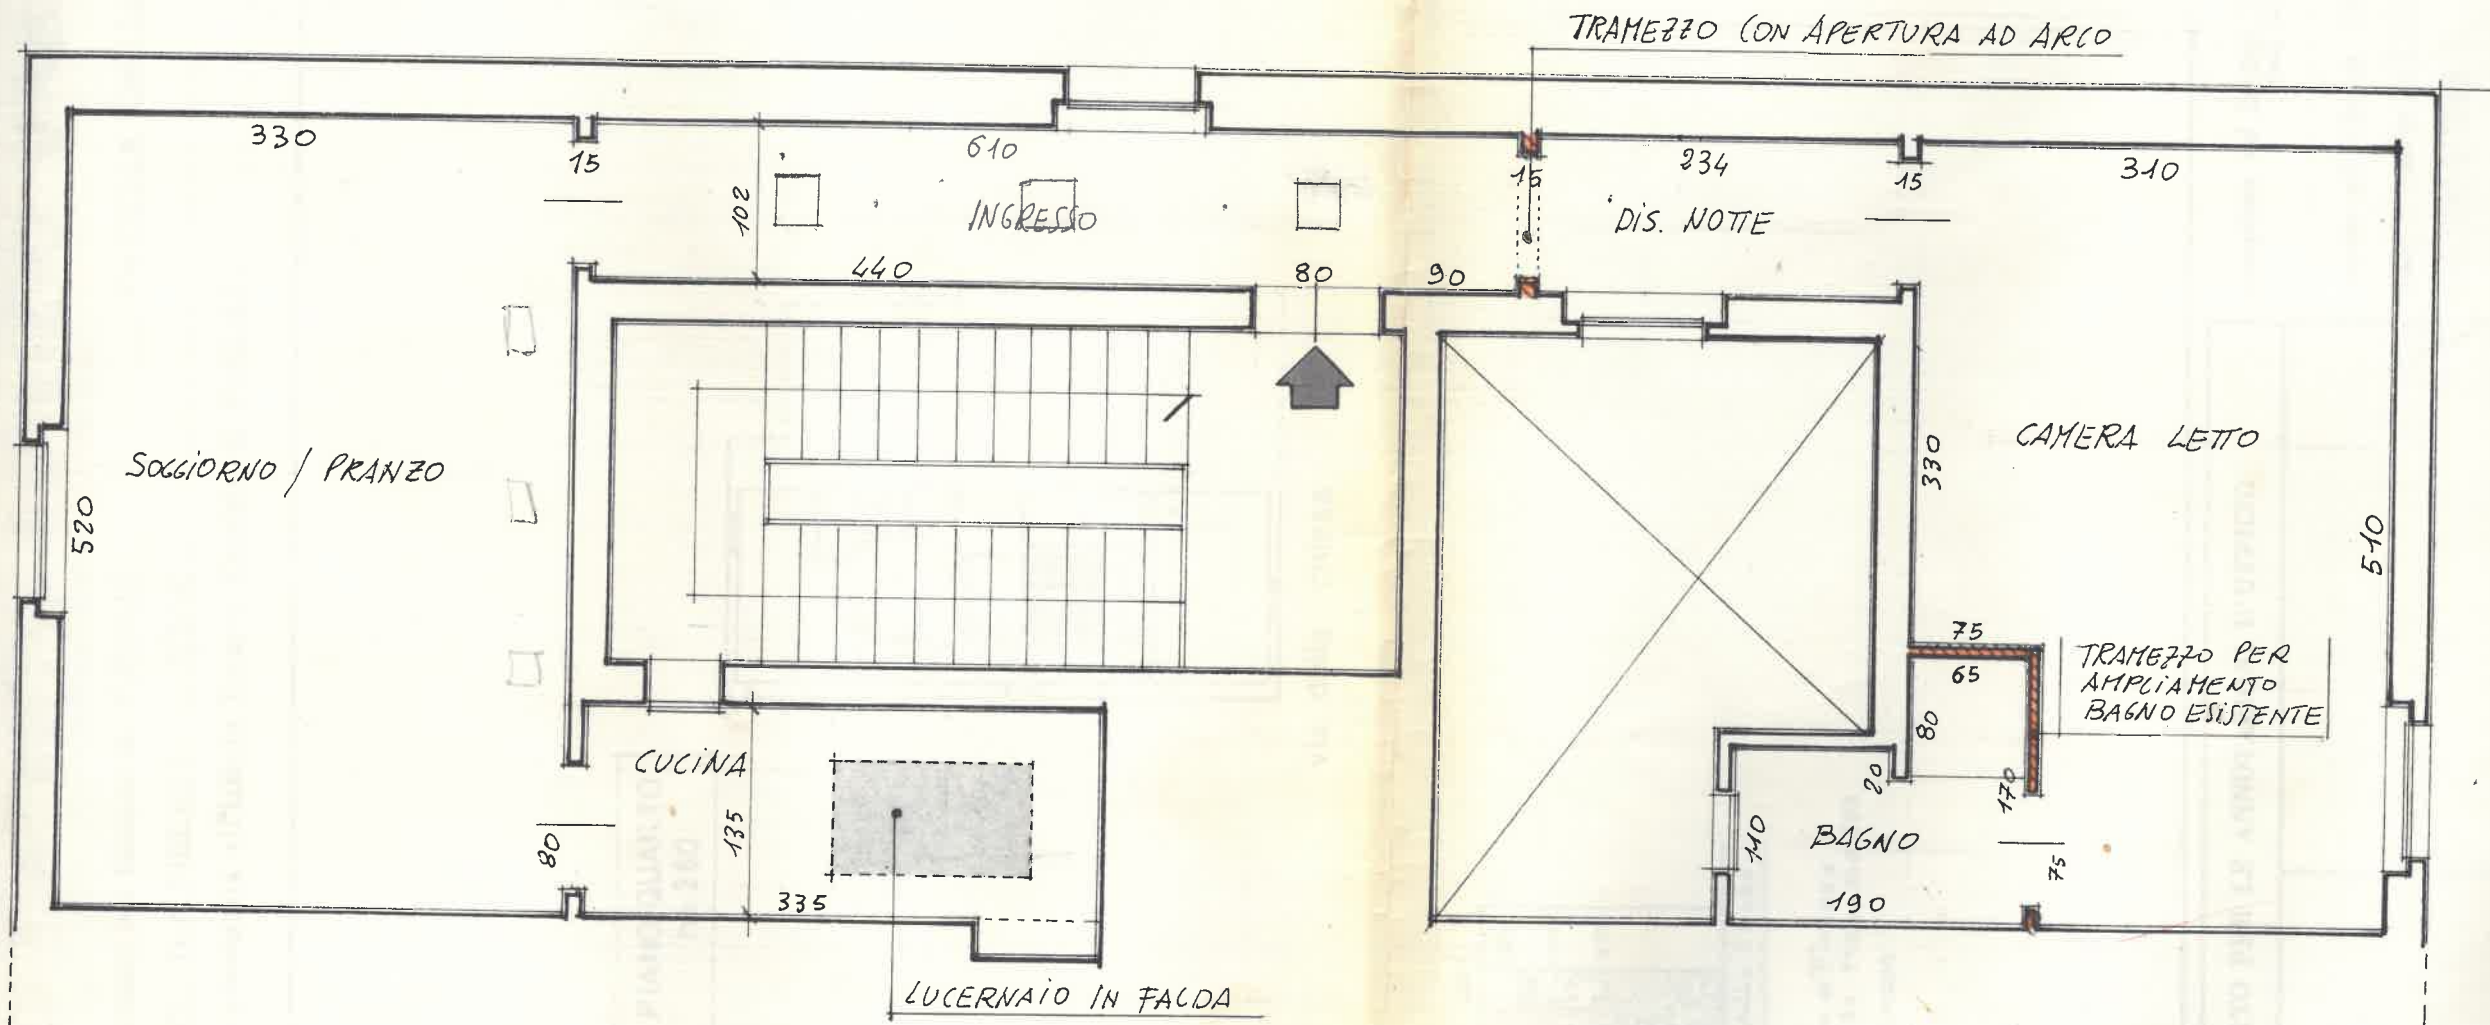

PIANTA - RAPP. 1/50

 INTERVENTI ASSEVERATI IL 22/06/1985 N. PROT. 32764