

C2

Agenzia del Territorio
CATASTO FABBRICATI
Ufficio Provinciale di
Firenze

Dichiarazione protocollo n. FI0226854 del 11/09/2013

Planimetria di u.i.u. in Comune di Firenze

Via Guido Cavalcanti

civ. 17/E

Identificativi Catastali:

Sezione:

Foglio: 78

Particella: 734

Subalterno: 2

Compilata da:

Bertusi Annalisa

Iscritto all'albo:


Ingegneri

Prov. Firenze

N. 4018

Scheda n. 1

Scala 1:100

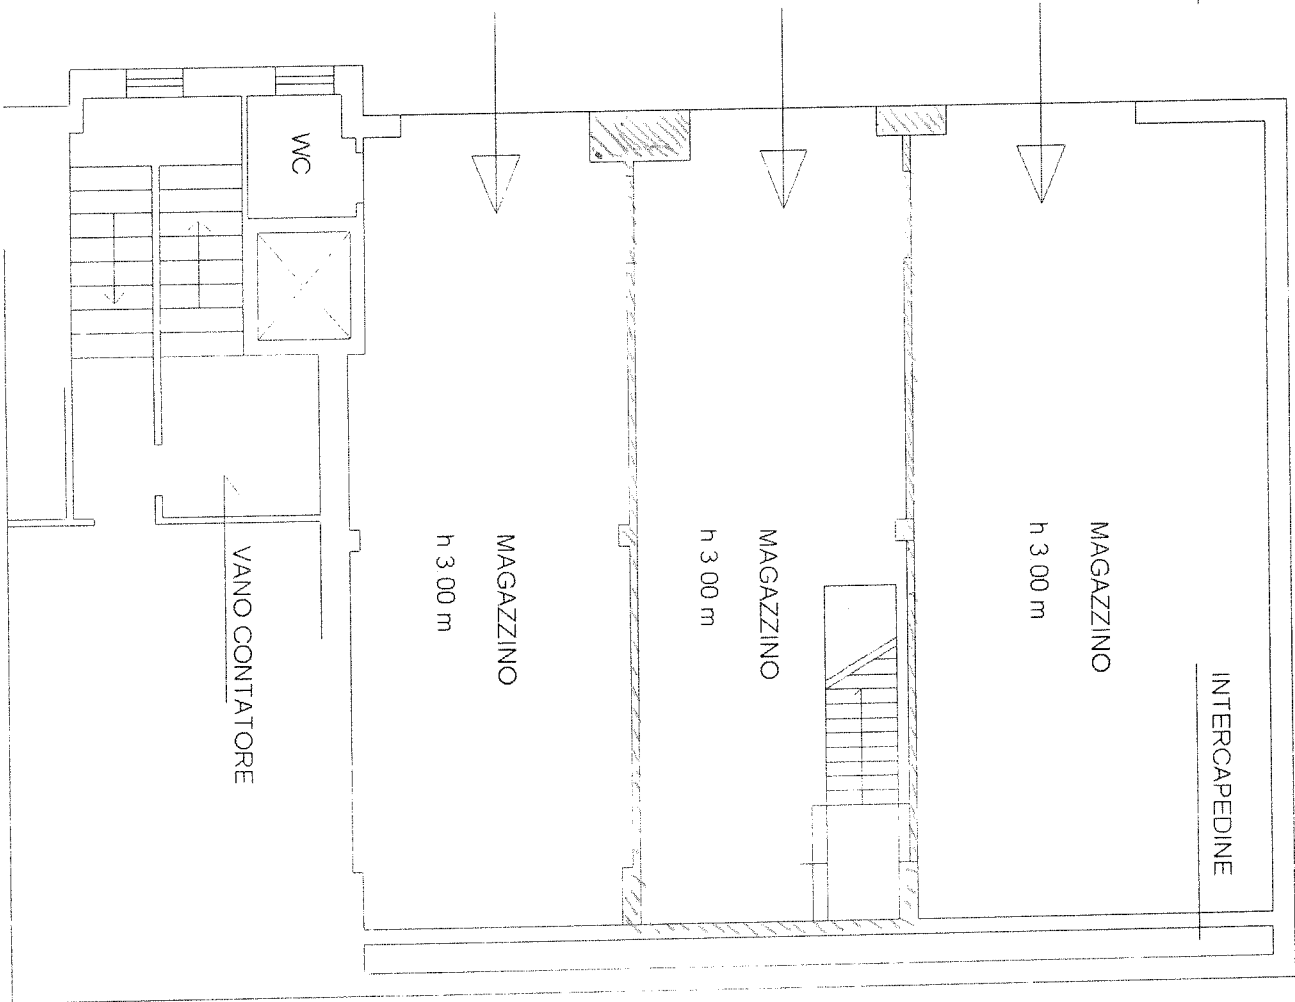

VIA G. CAVALCANTI

PIANO SEMINTERRATO

Ultima planimetria in atti

Data: 25/03/2024 - n. T356139 - Richiedente: TNZFNC32B53D612S

Totale schede: 1 - Formato di acquisizione: A4(210x297) - Formato stampa richiesto: A4(210x297)