

**Agenzia delle Entrate
CATASTO FABBRICATI
Ufficio Provinciale di
Firenze**

Dichiarazione protocollo n. FI0033193 del 21/03/2019

Comune di Firenze

civ.

Identificativi Catastali:

Sezione:

Foglio:

Particella:

Subalterno:

Compilata da:

Iscritto all'albo:
Geometri

Prov. Firenze

N.


Planimetria

Scheda n. 1

Scala 1:200

PIANO SECONDO

H= 360 cm

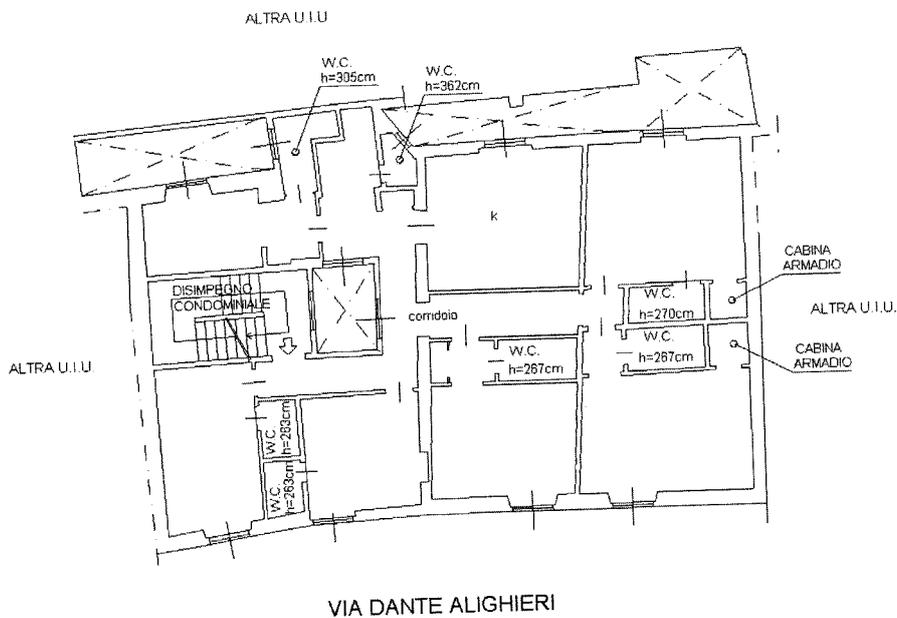

Orientamento



Ultima planimetria in atti

Data: 16/04/2019 - n.

Richiedente

Totale schede: 1 - Formato di acquisizione: A4(210x297)

Foglio

Catasto dei Fabbricati - Simulazione al 16/04/2019 - Comune di FIRENZE