

**Agenzia del Territorio**  
**CATASTO FABBRICATI**  
 Ufficio Provinciale di  
 Firenze

Dichiarazione protocollo n. . . . . del  
 Planimetria di u.i.u. in Comune di Firenze  
 Corso Italia

civ. 2-4

**Identificativi Catastali:**

Sezione:

Foglio:

Particella:

Subalterno:

**Compilata da:**

Iscritto all'Albo  
 Periti Edili

Prov. Firenze

N. . . . .

Scheda n. 1


Scala 1:200

**PIANO TERRENO**

H.380

**UNITA' UFFICIO**

VIA PALESTRO

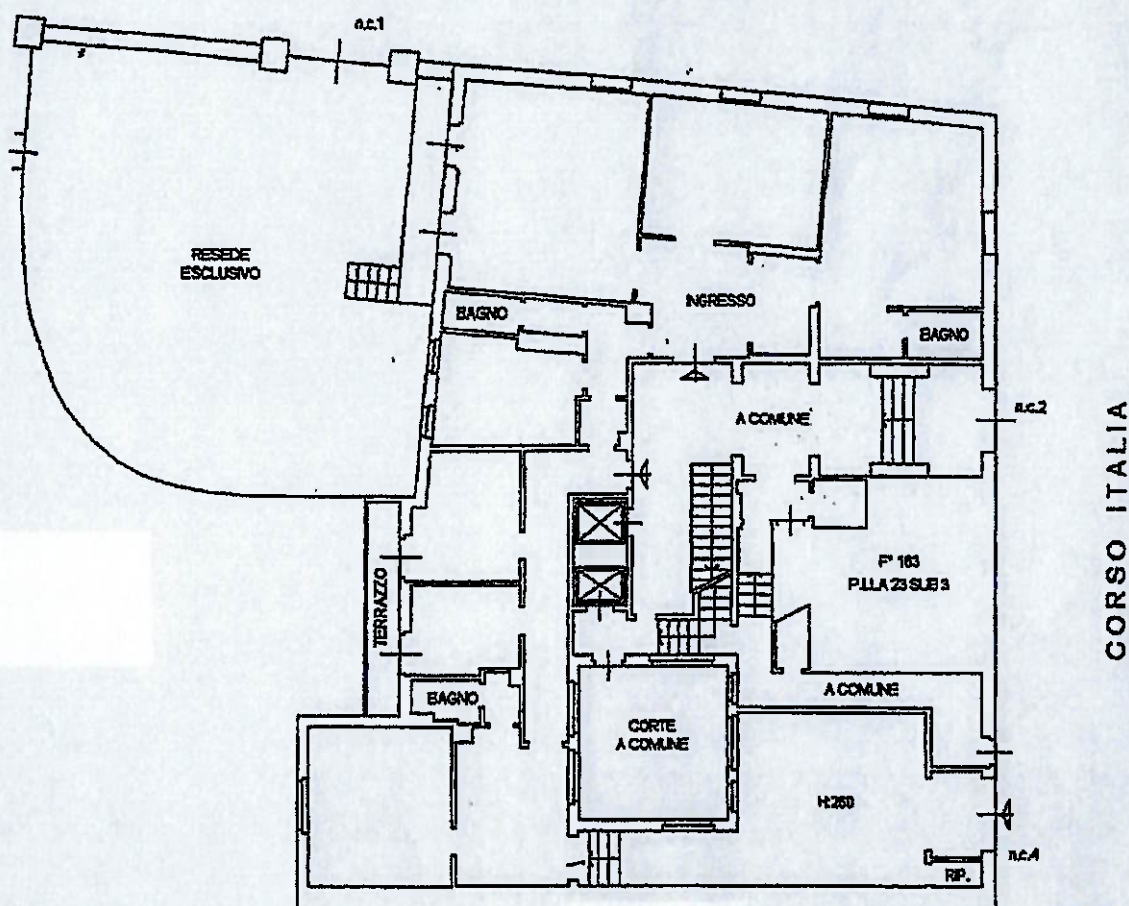

ORIENTAMENTO