

**Agenzia del Territorio
CATASTO FABBRICATI
Ufficio Provinciale di
Firenze**

Dichiarazione protocollo

Planimetria di u.i.u. in Comune di Firenze

Via Leonardo Da Vinci

civ. 6

Identificativi Catastali:

Sezione:

Foglio:

Particella:

Subalterno:

Compilata da:



Iscritto all'albo:
Architetti

Prov. Firenze

Scheda n. 1

Scala 1:200

PIANO INTERRATO

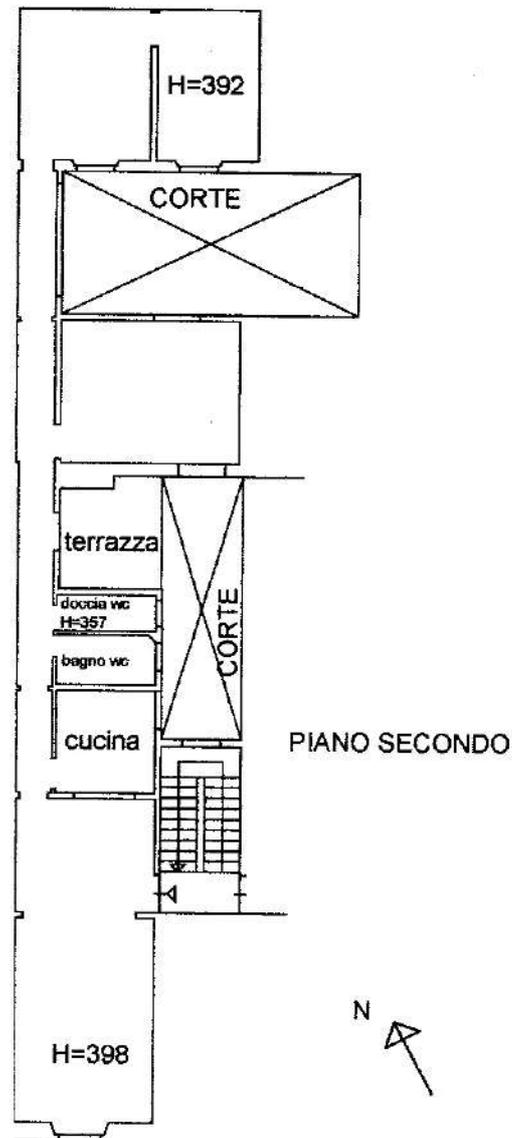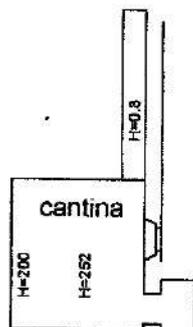

via L. da Vinci

10 metri

Ultima planimetria in atti

Data: 26/05/2024 - n. T26723 -

Totale schede: 1 - Formato di acquisizione: A4(210x297) - Formato stampa richiesto: A4(210x297)