


**Agenzia del Territorio  
CATASTO FABBRICATI  
Ufficio Provinciale di  
Firenze**

Dichiarazione peruvibile n. \_\_\_\_\_  
Pianimetria da V.I.V. in Comune di Firenze


Identificativa Catastale:  
Sezione:  
Foglio:  
Particella:  
Subalterno:

Compilata da:  
Ferracin Massimo  
Inscritto all'albo:  
Geometri  
Prov. Firenze

Schema n. 1 Scala 1:500

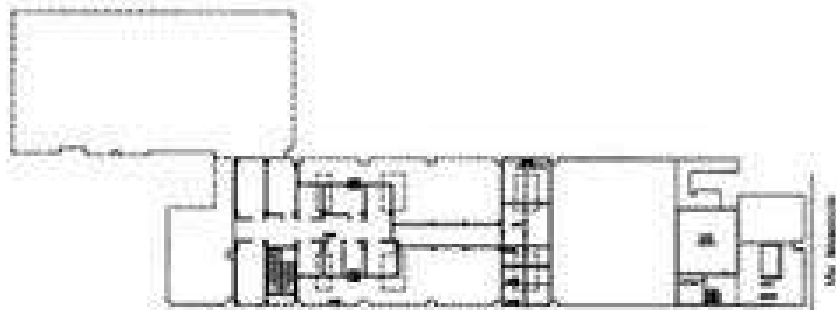

pav. sottotetto

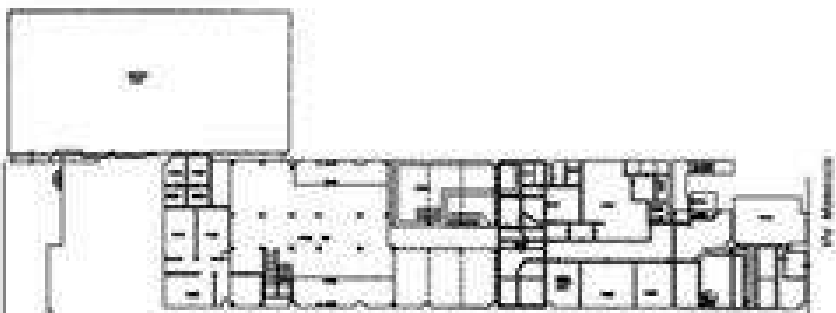

pav. piano terra

