Catasto dei Fabbricati - Situazione al 13/06/2024 - Comune di FIRENZE(D612) < Foglio 23 - Particella 990 - Subalterno 21 >
VIA ALIGI BARDUCCI n. 54 Piano 2

MOD. AN (CEU)

MODULARIO
F. rig. rend. 496

MINISTERO DELLE FINANZE
DIPARTIMENTO DEL TERRITORIO

CATASTO EDILIZIO URBANO (RDL 13-4-1939, n. 652)

Mod. 800

Planimetria di u.i.u. in Comune di FIRENZE via ALIGI BARDUCCI civ. 54

10 metri

PIANO SECONDO

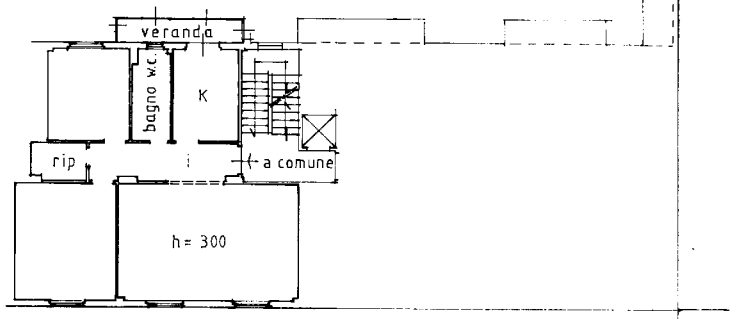

VIA A. BARDUCCI

ESTRATTO DI MAPPA

scala 1: 1000

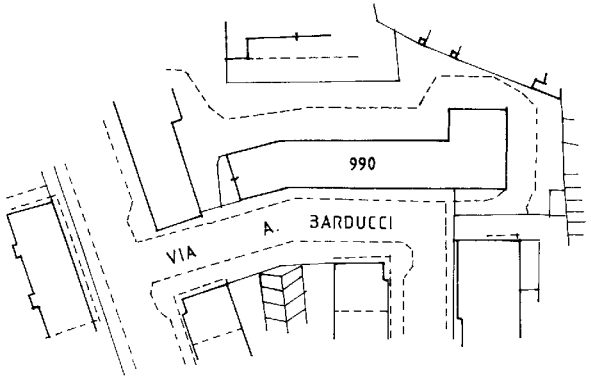

ORIENTAMENTO

N

SCALA DI 1: 200

Dichiarazione di N.C. ☐
Denuncia di variazione ☒

Identificativi catastali
F. 23
n. 990 sub. 21

Compilata dal GEOMETRA
(Titolo, cognome e nome)
BARBA DAVID
Iscritto all'albo de GEOMETRI
della provincia di FIRENZE n. 4030/13
data ..... Firma .....

RISERVATO AL UFFICIO

Nome istituto Poligrafico e Zecca dello Stato - Pv

Data presentazione: 20/07/1998 - Data: 13/06/2024 - n. T131827 - Richiedente: TLZMRC61M30D612C
Ultima planimetria in atti
Data presentazione: 20/07/1998 - Data: 13/06/2024 - n. T131827 - Richiedente: TLZMRC61M30D612C
Totale schede: 1 - Formato di acquisizione: A3(297x420) - Formato stampa richiesto: A4(210x297)